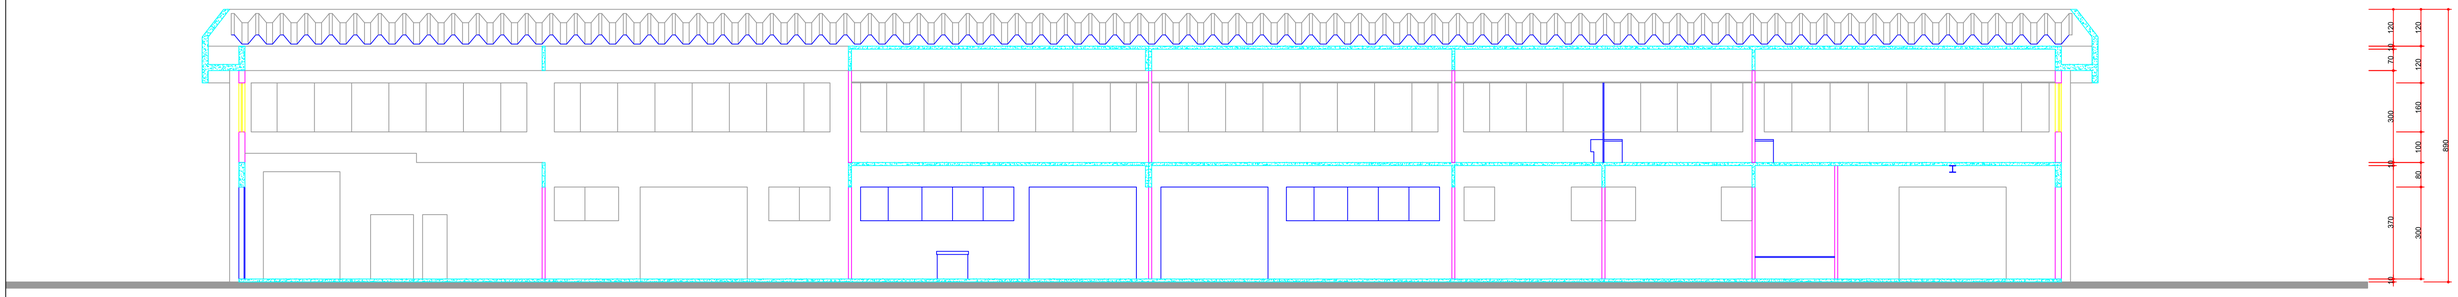

CORTE AA
1:100

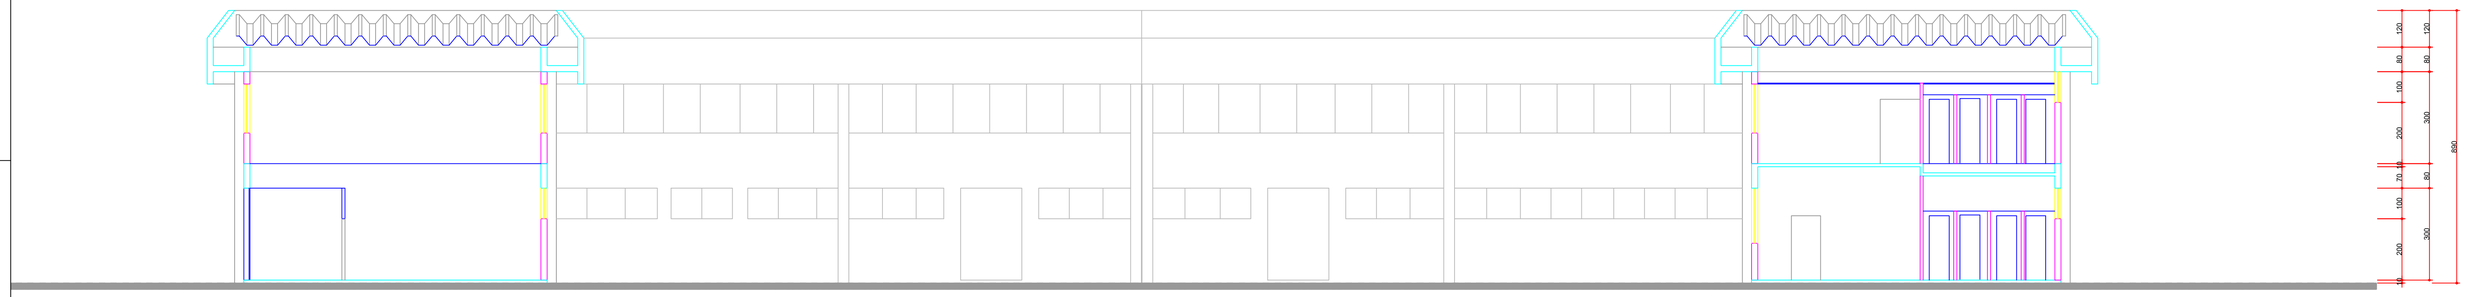

CORTE BB
1:100

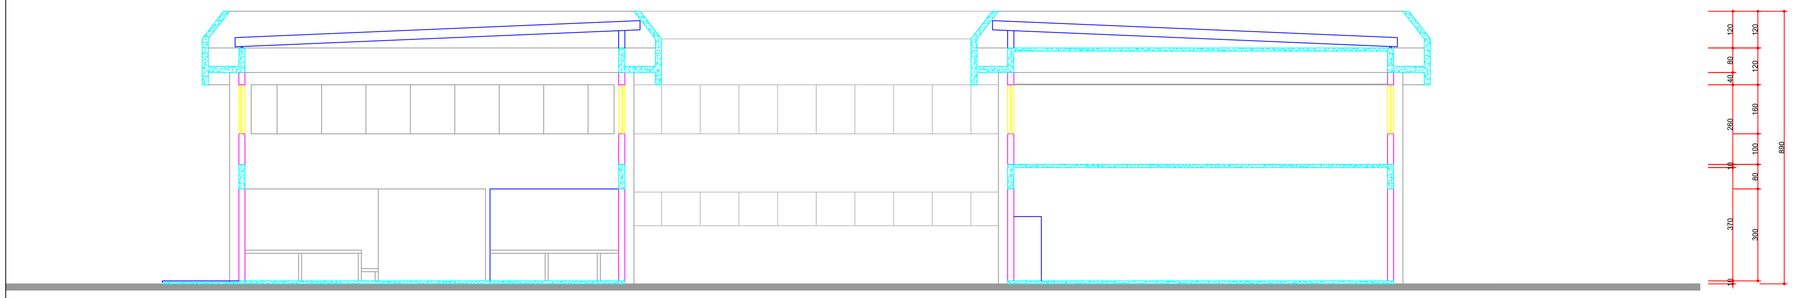

CORTE CC
1:100

GOVERNO DO ESTADO DO PARANÁ

SEIL - SECRETARIA DE INFRAESTRUTURA E LOGISTICA

CEN - COORDENADORIA DE ENGENHARIA

PROPRIETÁRIO: TECPAR - INSTITUTO DE TECNOLOGIA DO PARANÁ	MUNICÍPIO: CURITIBA
OBRA: OBJETO	ESCRITÓRIO REGIONAL: CURITIBA
LOCAL: RUA: PROF. ALGACYR MUNHOZ MADER, 3775 - CIC. CEP. 81350-010	TIPO: ARQUITETÔNICO

AUTOR DO PROJETO: _____

AUTOR DO PROJETO: _____

RESPONSÁVEL TÉCNICO: _____

PROJETO:
ARQUITETÔNICO

REFERÊNCIA:
CORTES

INSTITUTO DE TECNOLOGIA DO PARANÁ - TECPAR
CNPJ: 77.964.393/0001-88
Rua Prof. Algacyr Munhoz Mader, 3775. CIC
CEP: 81.350-010
www.tecpar.br
TELEFONE: (041) 3316-3150

DESENHO:

DATA: FEVEREIRO/2020

ESCALA DO DESENHO: INDICADA

ARQUIVO: 150-dwg\PROJETOS_2020\CAMPUS CICB\LOCO A1\ARQUITETÔNICO

ARQ
03/03

ISO A1
SIA 000841.00