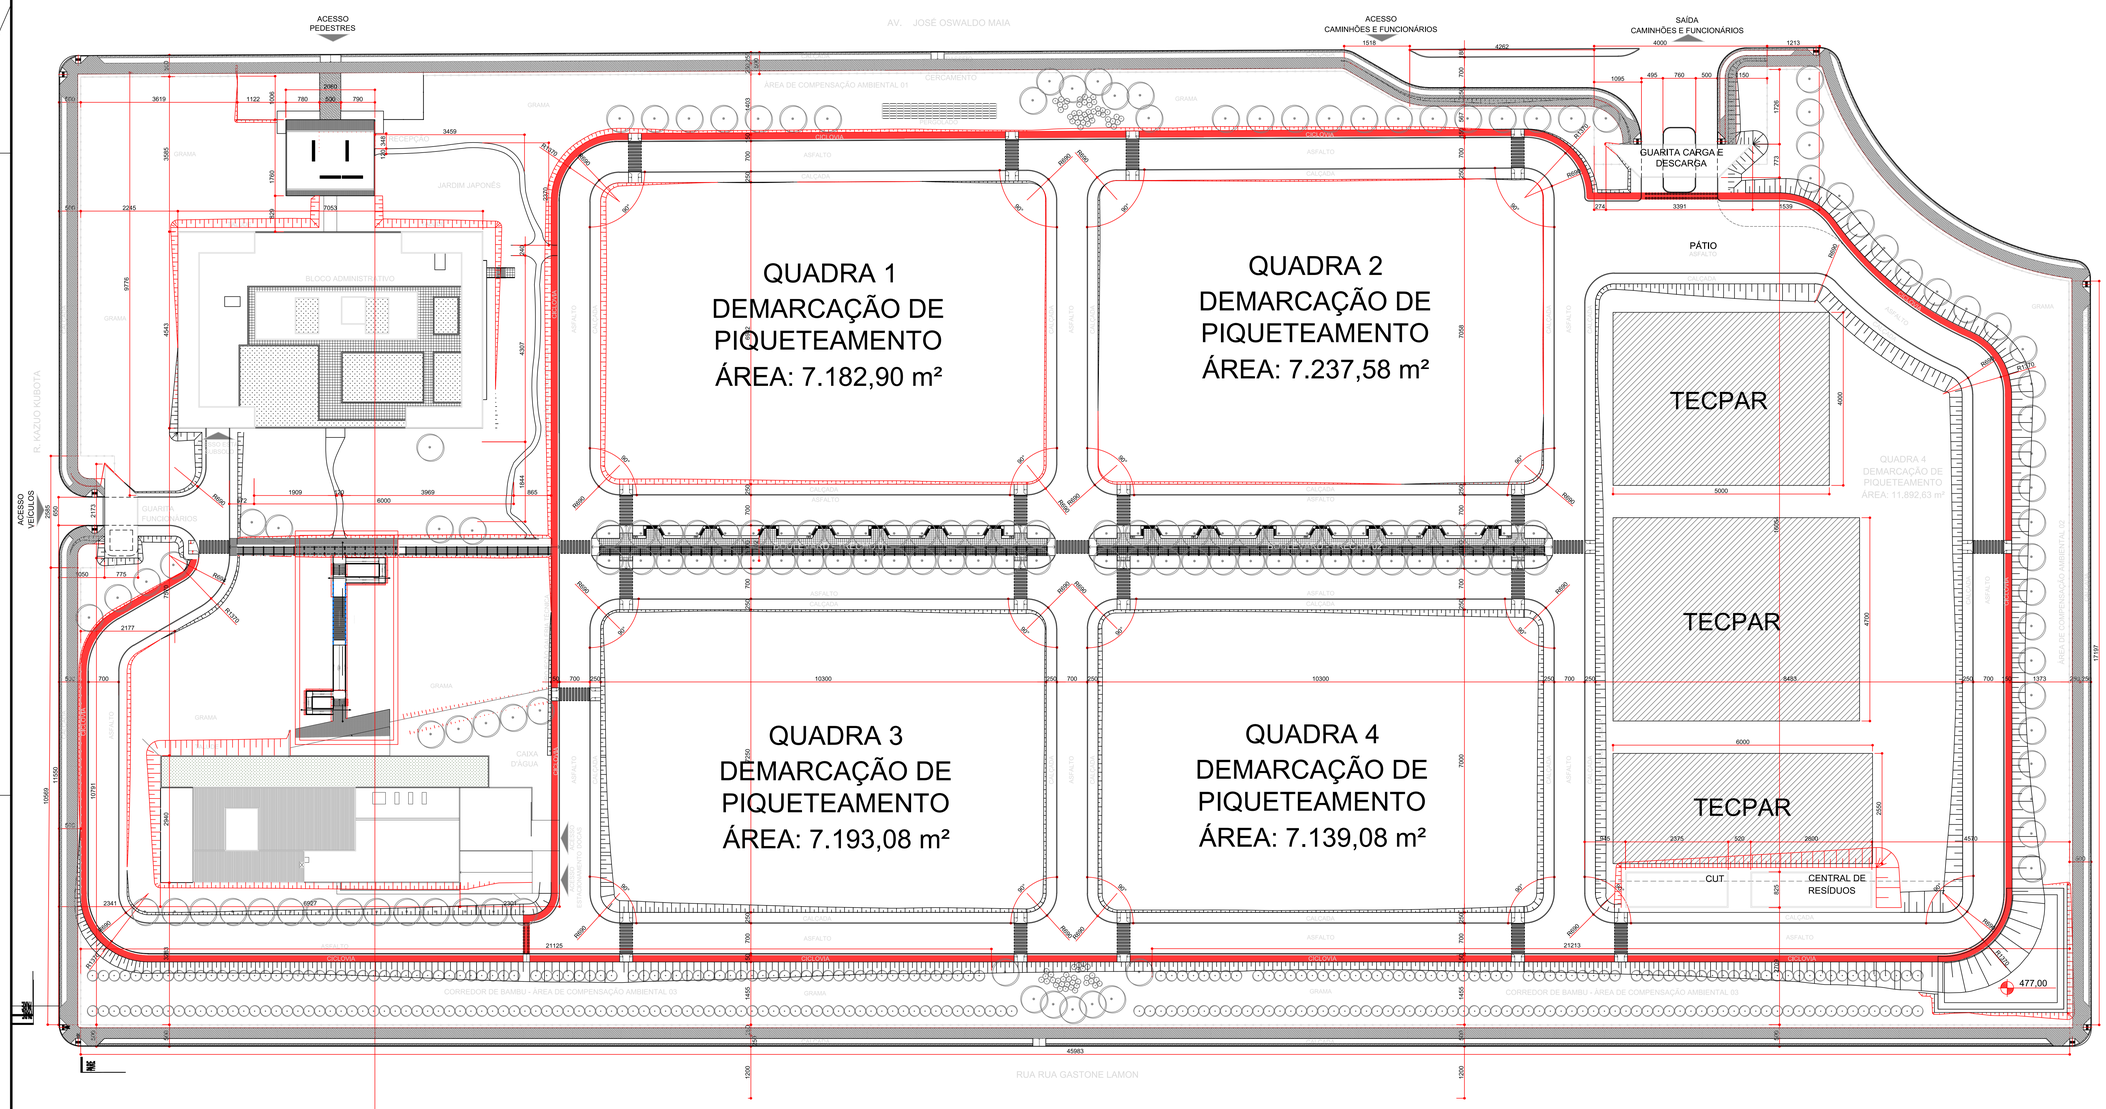

01 IMPLANTAÇÃO

LEGENDA

	GRADIL	2965,53 M²
	CICLOVIA - ETAPA 3	
	ARVORE	
	GRAMA COREANA	
	GRAMA ESMERALDA	
	PISO FULGET MONOLÍTICO RESINADO	
	BANCOS EM CONCRETO MOLDADO NO LOCAL h=50cm	
	LIXEIRAS IMBUTIDAS EM BANCO DE CONCRETO	20 UNIDADES

A)-ÁREAS EXISTENTES NO TERRENO

(1): (NÃO POSSUI)

B)- CONSTRUÇÕES PRETENDIDAS

RECEPÇÃO

Pavimentos	Sist. Construtivo	Area Coberta (m2)	Area Descoberta (m2)	Area Total (m2)
SUBSOLO	BLOCO DE CONCRETO	362,00	0,00	362,00
PVTO TÉRREO	BLOCO DE CONCRETO	360,12	0,00	360,12
	TOTAL DA SEQUÊNCIA	722,12	0,00	722,12

Bloco administrativo

ADMINISTRATIVO

Pavimentos	Sist. Construtivo	Area Coberta (m2)	Area Descoberta (m2)	Area Total (m2)
SUBSOLO	BLOCO DE CONCRETO	3.206,78	0,00	3.206,78
PVTO TÉRREO	BLOCO DE CONCRETO	3.182,17	65,20	3.247,37
PAVIMENTO INTERMEDIÁRIO	BLOCO DE CONCRETO	477,00	0,00	477,00
2º PAVIMENTO	BLOCO DE CONCRETO	2.953,30	0,00	2.953,30
TERRAÇO ÁTICO	BLOCO DE CONCRETO	1.051,16	1.158,16	2.209,32
COBERTURA	BLOCO DE CONCRETO	37,50	303,38	340,88
	TOTAL DA SEQUÊNCIA	11.108,39	1.546,74	12.655,13

REFEITÓRIO

Pavimentos	Sist. Construtivo	Area Coberta (m2)	Area Descoberta (m2)	Area Total (m2)
SUBSOLO	BLOCO DE CONCRETO	2.113,26	0,50	2.113,26
PVTO TÉRREO	BLOCO DE CONCRETO	2.119,12	71,80	2.190,92
MEZANINO	BLOCO DE CONCRETO	211,13	166,27	377,4
	TOTAL DA SEQUÊNCIA	4.443,11	238,07	4.681,74

GUARITA FUNCIONÁRIOS

Pavimentos	Sist. Construtivo	Area Coberta (m2)	Area Descoberta (m2)	Area Total (m2)
PVTO TÉRREO	BLOCO DE CONCRETO	145,35	0,00	145,35
	TOTAL DA SEQUÊNCIA	145,35	0,00	145,35

GUARITA CARGA E DESCARGA

Pavimentos	Sist. Construtivo	Area Coberta (m2)	Area Descoberta (m2)	Area Total (m2)
PVTO TÉRREO	BLOCO DE CONCRETO	206,30	0,00	206,30
	TOTAL DA SEQUÊNCIA	206,30	0,00	206,30

CENTRAL DE UTILIDADES (CUT)

Pavimentos	Sist. Construtivo	Area Coberta (m2)	Area Descoberta (m2)	Area Total (m2)
PVTO TÉRREO	BLOCO DE CONCRETO	214,02	0,00	214,02
	TOTAL DA SEQUÊNCIA	214,02	0,00	214,02

CENTRAL DE RESÍDUOS

Pavimentos	Sist. Construtivo	Area Coberta (m2)	Area Descoberta (m2)	Area Total (m2)
PVTO TÉRREO	BLOCO DE CONCRETO	252,82	0,00	252,82
	TOTAL DA SEQUÊNCIA	252,82	0,00	252,82

GALERIA TÉCNICA

Pavimentos	Sist. Construtivo	Area Coberta (m2)	Area Descoberta (m2)	Area Total (m2)
PVTO TÉRREO	BLOCO DE CONCRETO	2.353,98	0,00	2.353,98
	TOTAL DA SEQUÊNCIA	2.353,98	0,00	2.353,98

RESERVATÓRIO

Pavimentos	Sist. Construtivo	Area Coberta (m2)	Area Descoberta (m2)	Area Total (m2)
PVTO TÉRREO	BLOCO DE CONCRETO	124,80	0,00	124,80
	TOTAL DA SEQUÊNCIA	124,80	0,00	124,80

	Area Coberta (m2)	Area Descoberta (m2)	Area Total (m2)
(2):	19.600,89	1.783,01	21.385,70

C)-ÁREA TOTAL EDIFICADA

	Area Coberta (m2)	Area Descoberta (m2)	Area Total (m2)
Soma (1+2):	19.600,89	1.783,01	21.385,70

	QUANTIDADE DE UNIDADES	QUANTIDADE DE VAGAS DE ESTACIONAMENTO		
		CARROS	MOTOS	PARACICLOS
QUANTO EDIFICIO ADMINISTRATIVO:	139	107	15	17
QUANTO AO REFEITÓRIO:	81	58	23	0
TOTAL:	220	165	38	17

D)-QUADRO DE ESTATÍSTICA

ÁREA DO TERRENO (m2)	94.490,56
ÁREA CONSTRUÍDA COMPUTÁVEL (m2)	11.174,95
COEFICIENTE DE APROVEITAMENTO	0,12
ÁREA PERMEÁVEL COMPUTÁVEL (m2)	66.953,74
ÁREA DE PROJEÇÃO TOTAL (m2)	6.449,11
TAXA DE OCUPAÇÃO (%)	6,83
ALTURA MÁXIMA DA EDIFICAÇÃO / ADMINISTRATIVO (m)	16,76

R00	EMISSÃO INICIAL	SIMONE M.	JOÃO JOSÉ MALUCELLI	05/10/2018
REV.	DESCRIÇÃO	REVISADO POR:	AUTOR DO PROJETO:	DATA:

GOVERNO DO ESTADO DO PARANÁ
SEIL - SECRETARIA DE INFRAESTRUTURA E LOGISTICA
CEN - COORDENADORIA DE ENGENHARIA

PROPRIETÁRIO: TECPAR - INSTITUTO DE TECNOLOGIA DO PARANÁ
NÚCLEO: CURITIBA
OBRA: IMPLANTAÇÃO
ESCRITÓRIO REGIONAL: CURITIBA
LOCAL: AVENIDA JOSÉ OSWALDO MAIA, 120 - PARQUE INDUSTRIAL - MARINGÁ-PR
TIPO: CONSTRUÇÃO
REFERÊNCIA: **IMPLANTAÇÃO**
ASSUNTO: **ARQUITETÔNICO**

COORDENADOR DO PROJETO: Arq. Paulo José A. Malucelli - CAU A14.048-1
AUTOR DO PROJETO: Arq. João José A. Malucelli - CAU A15.177-7
DESENHO: ISABELA
DATA: 05/10/2018
ESCALA DO DESENHO: INDICADA
ARQUIVO: 01-IMPLANTAÇÃO_R00.DWG

ARQ 01/11